




ELEWACJA WSCHODNIA

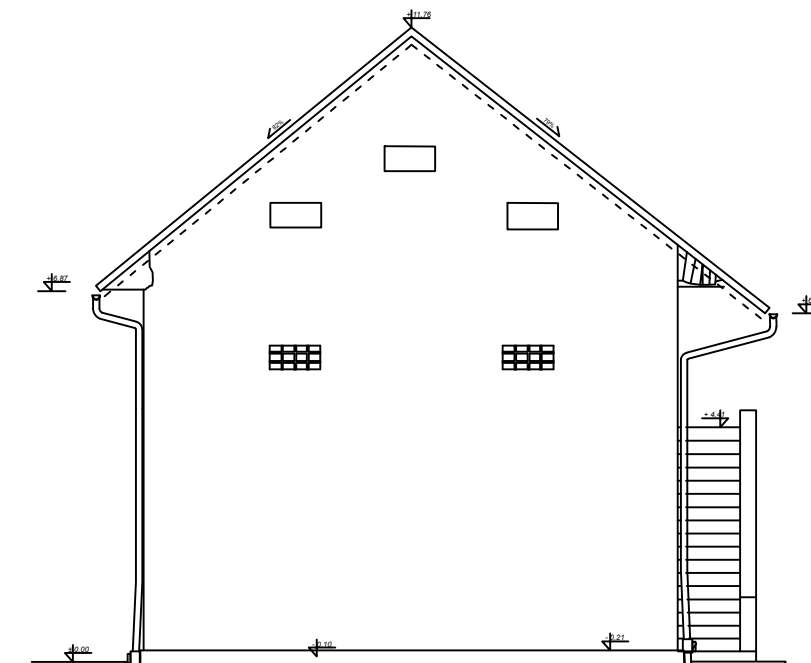

ELEWACJA POŁUDNIOWA

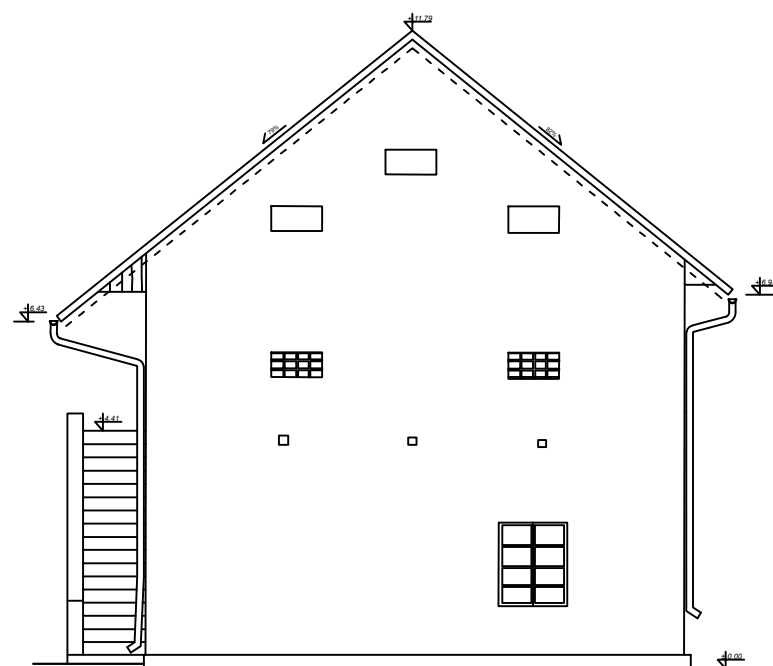

ELEWACJA PÓŁNOCNA

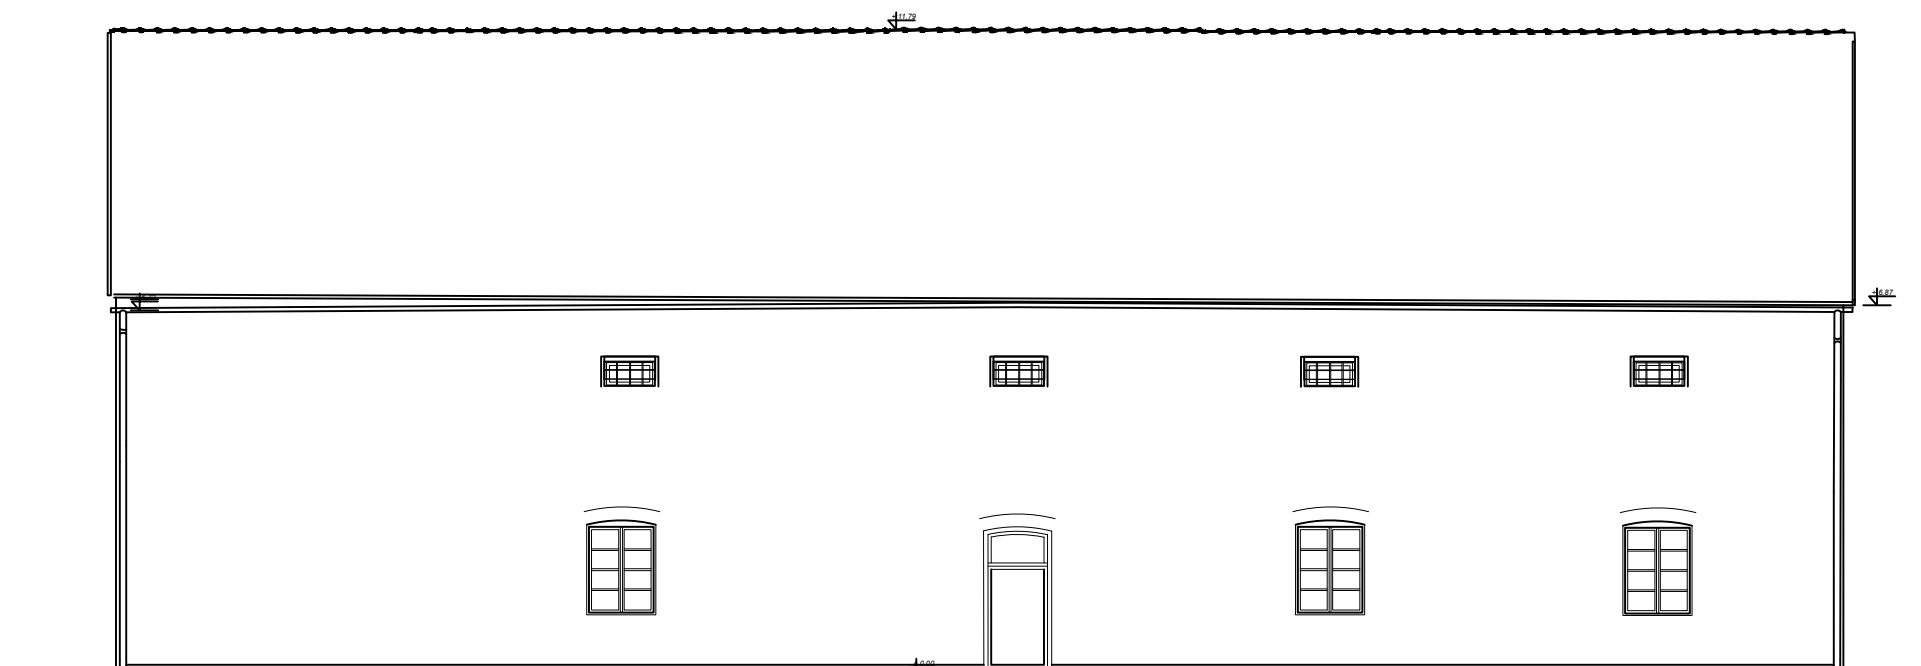

ELEWACJA ZACHODNIA



OAZA LEŃCZE

Leńcze 239, 34 - 142 Leńcze

www.oazalencze.com / tel. 691 159 982

ELEWACJE